


PLANTA DO HALL – ANDARES 2/4/6/8/10/12


PLANTA DO HALL – ANDARES 14 e 25

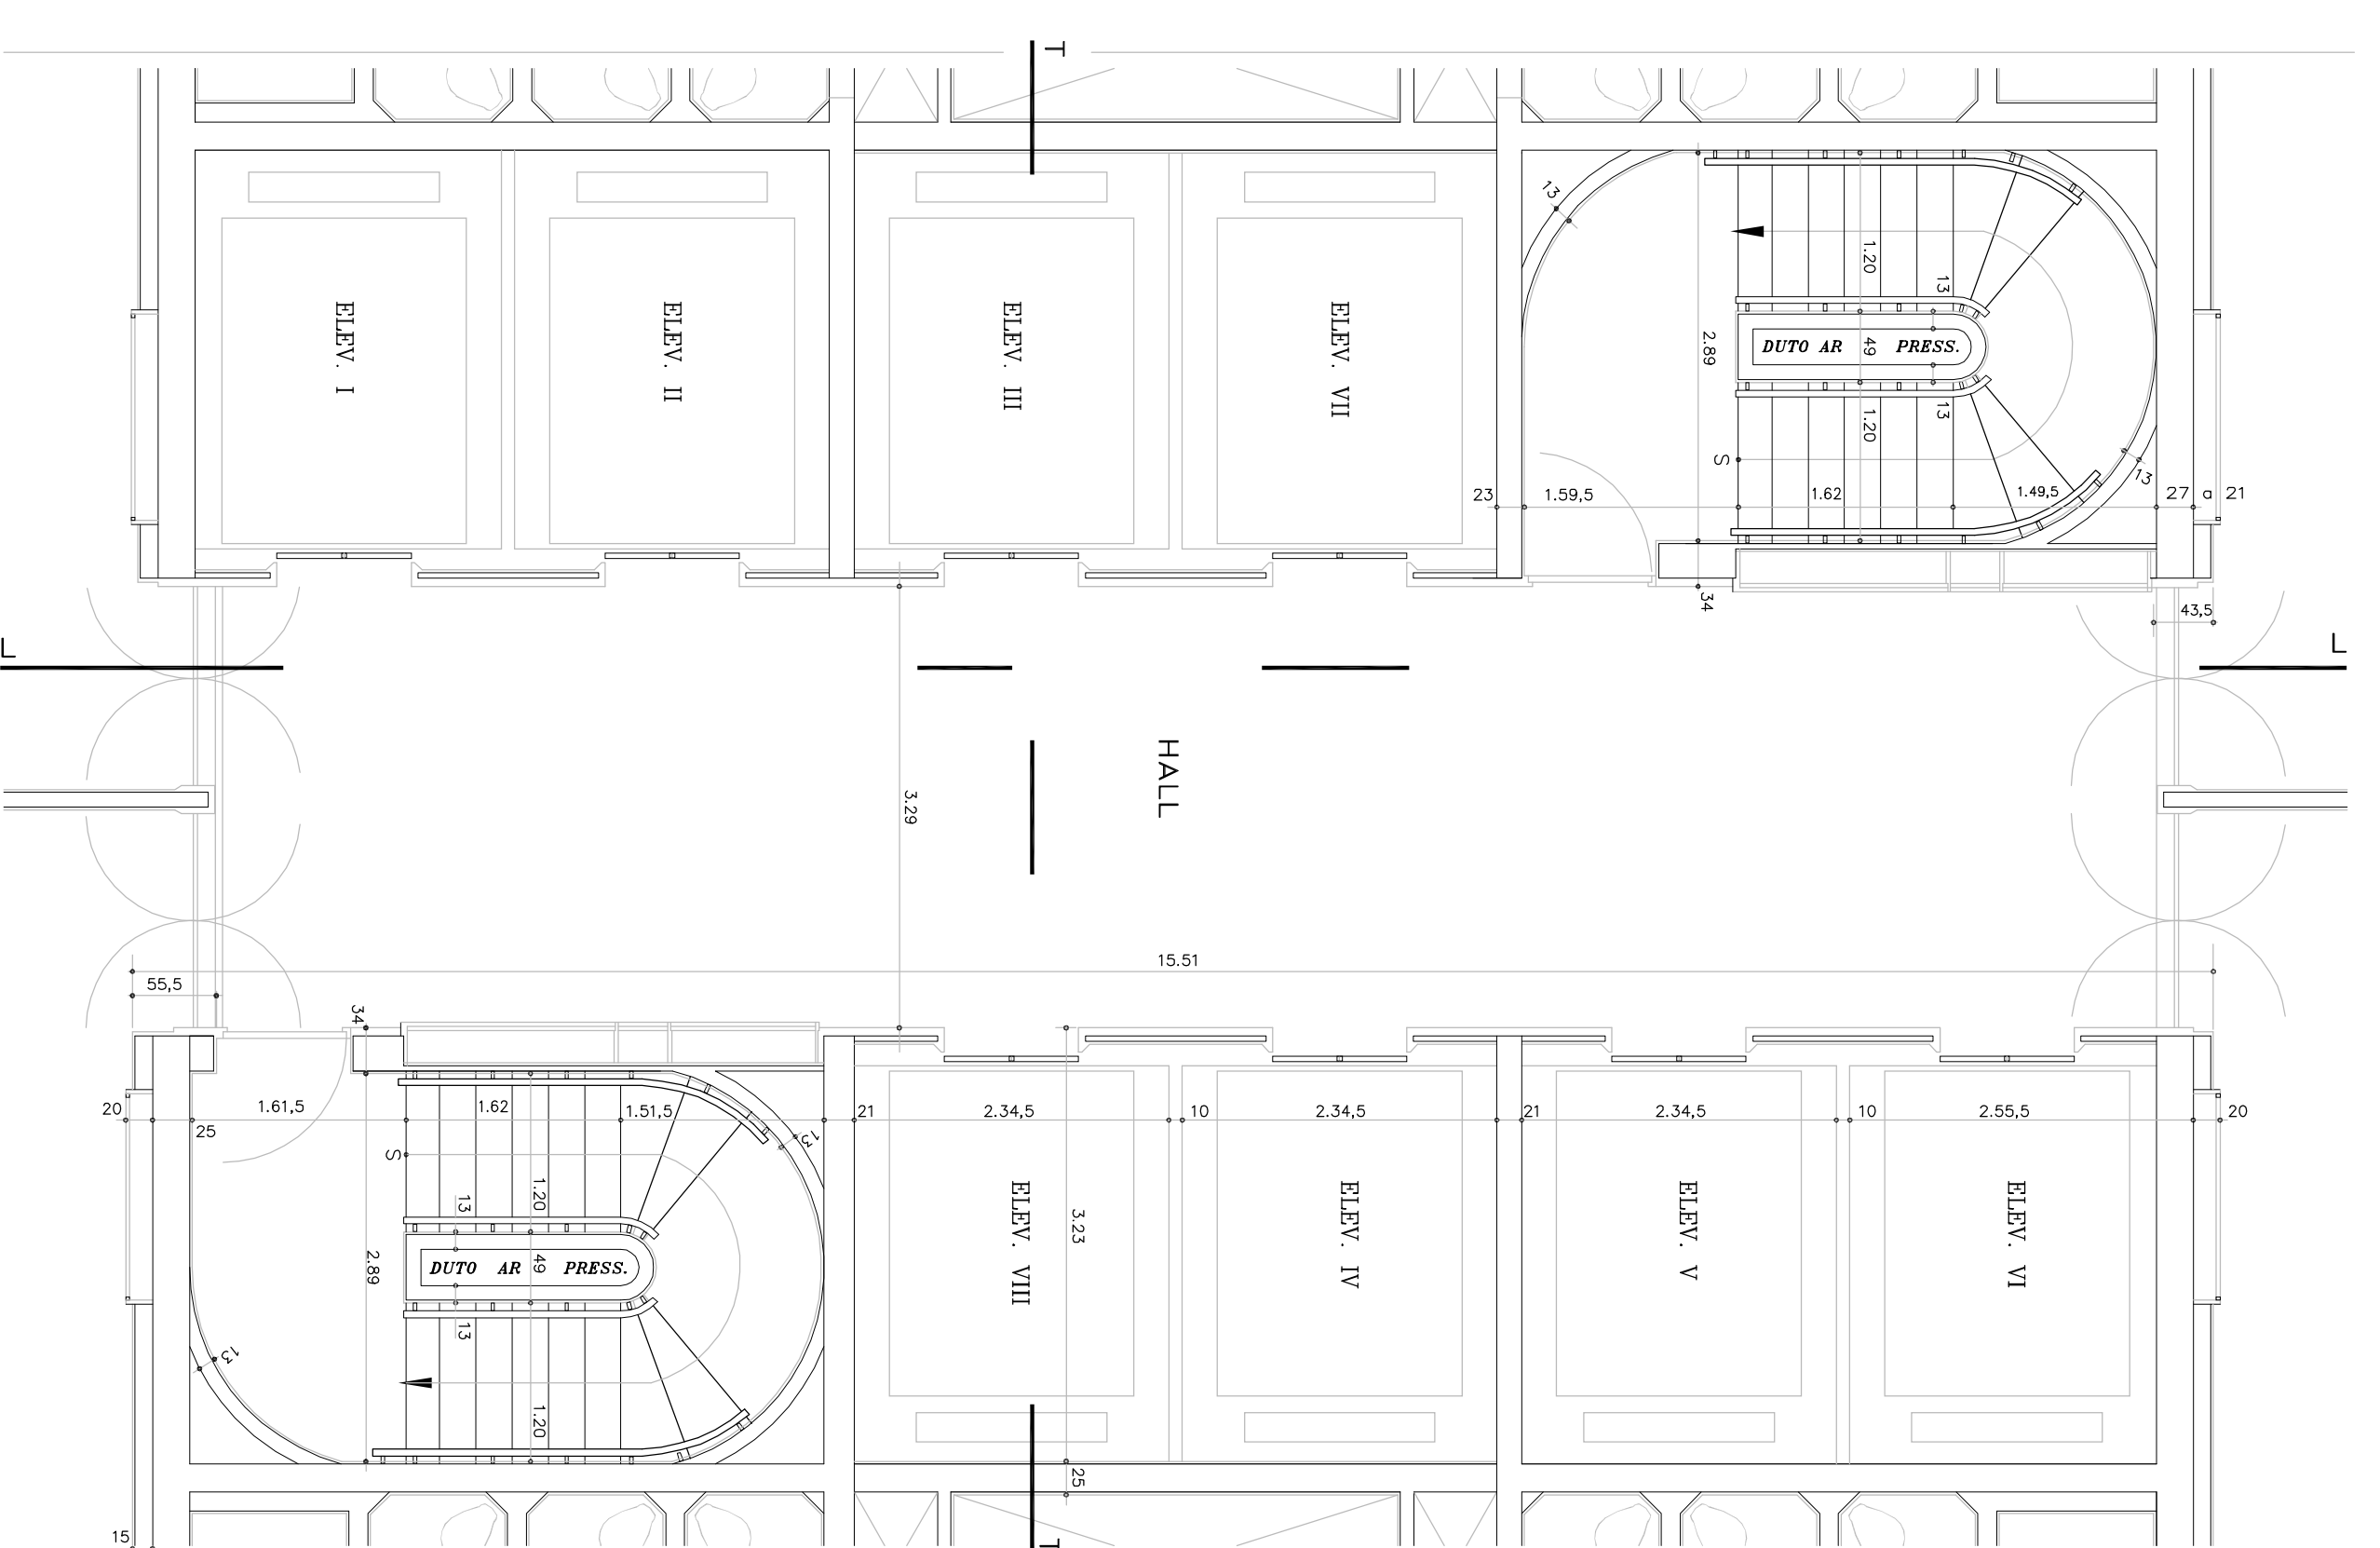

PLANTA DO HALL – ANDARES 1/3/5/7/9/11/13

**TABELA**

PAVIMENTO	ÁREAS
1º	8,62
2º	11,84
3º	15,06
4º	18,28
5º	21,50
6º	24,72
7º	27,94
8º	31,16
9º	34,38
10º	37,60
11º	40,82
12º	44,04
13º	47,26
14º	50,48
15º	53,70
16º	56,92
17º	60,14
18º	63,36
19º	66,58
20º	69,80
21º	73,02
22º	76,24
23º	79,46
24º	82,68
25º	85,90

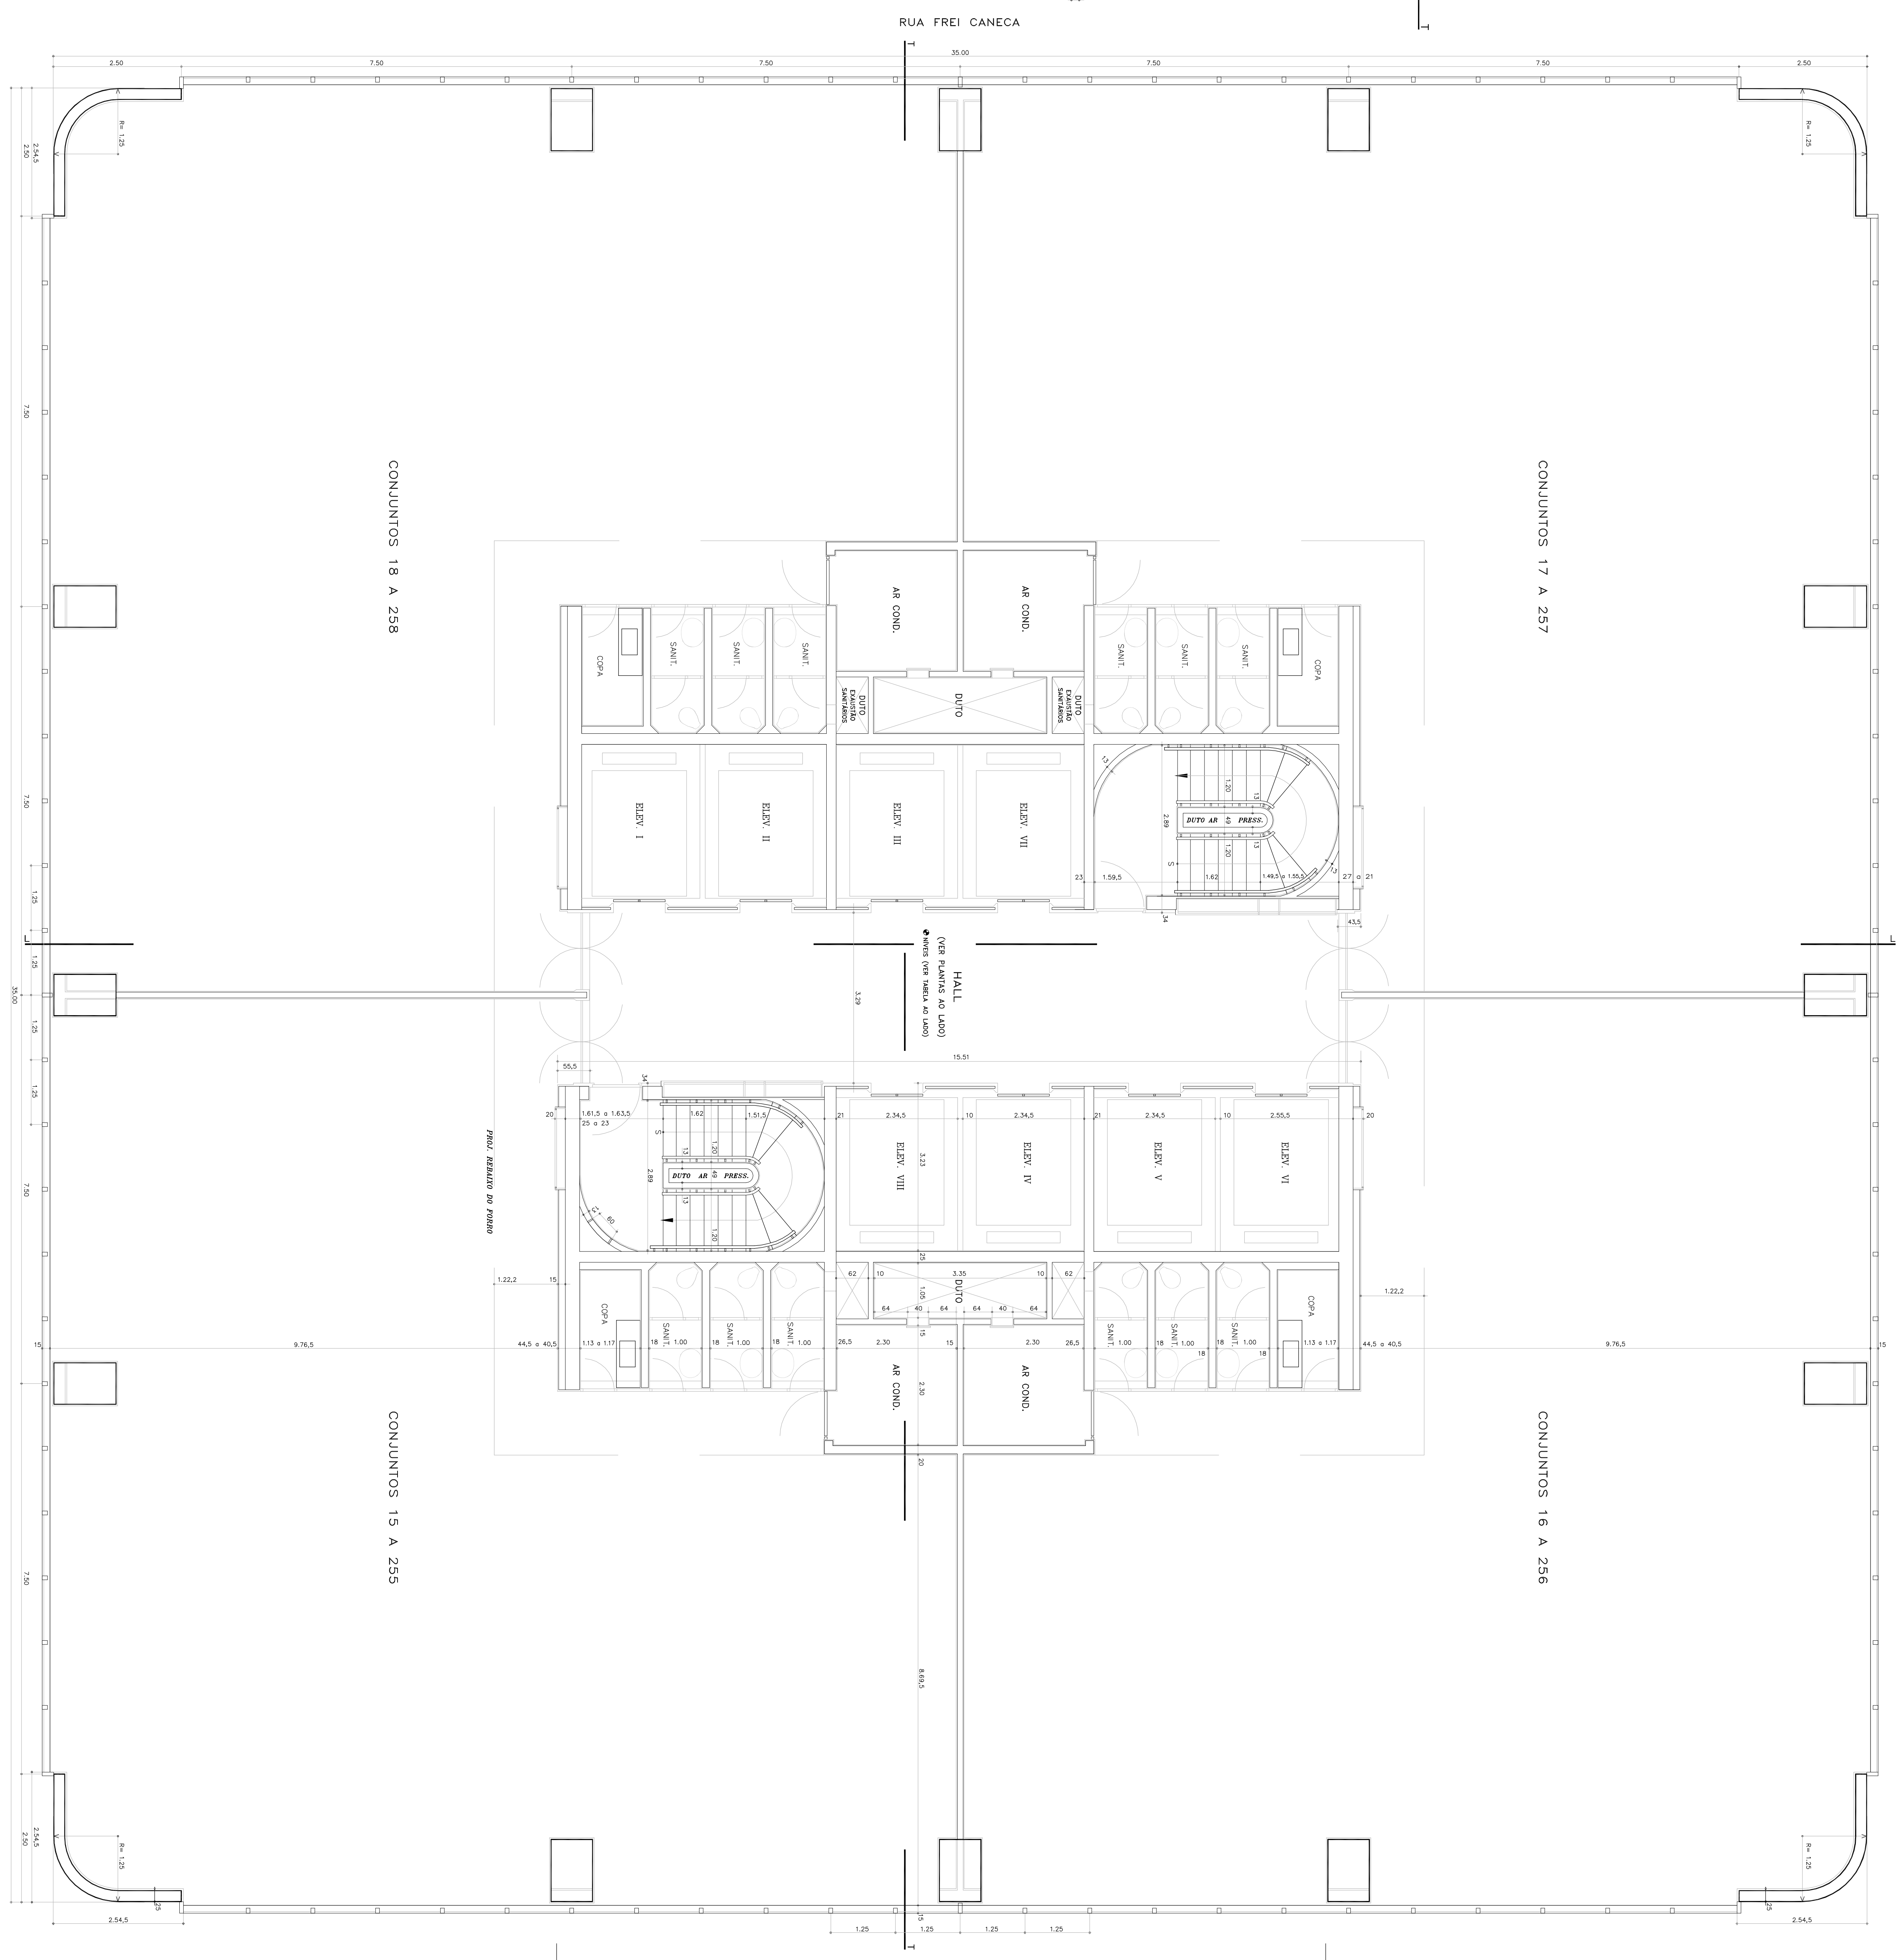

PLANTA DO ANDAR TIPO (1º ao 25º)

AVENIDA PAULISTA

4	PROJETO DE EXECUÇÃO	13
3	PLANTA	ANDAR TIPO
2	PROJETO	17 / 10 / 78 - ESCALA 1:50
1	REVISÃO	DESIGNAÇÃO
		DATA

CETENCO PLAZA • TORRE NORTE 264